



OBRYŚ SUFITU PODWIESZANEGO -
WYSOKOŚĆ POMIESZCZENIA 2.50

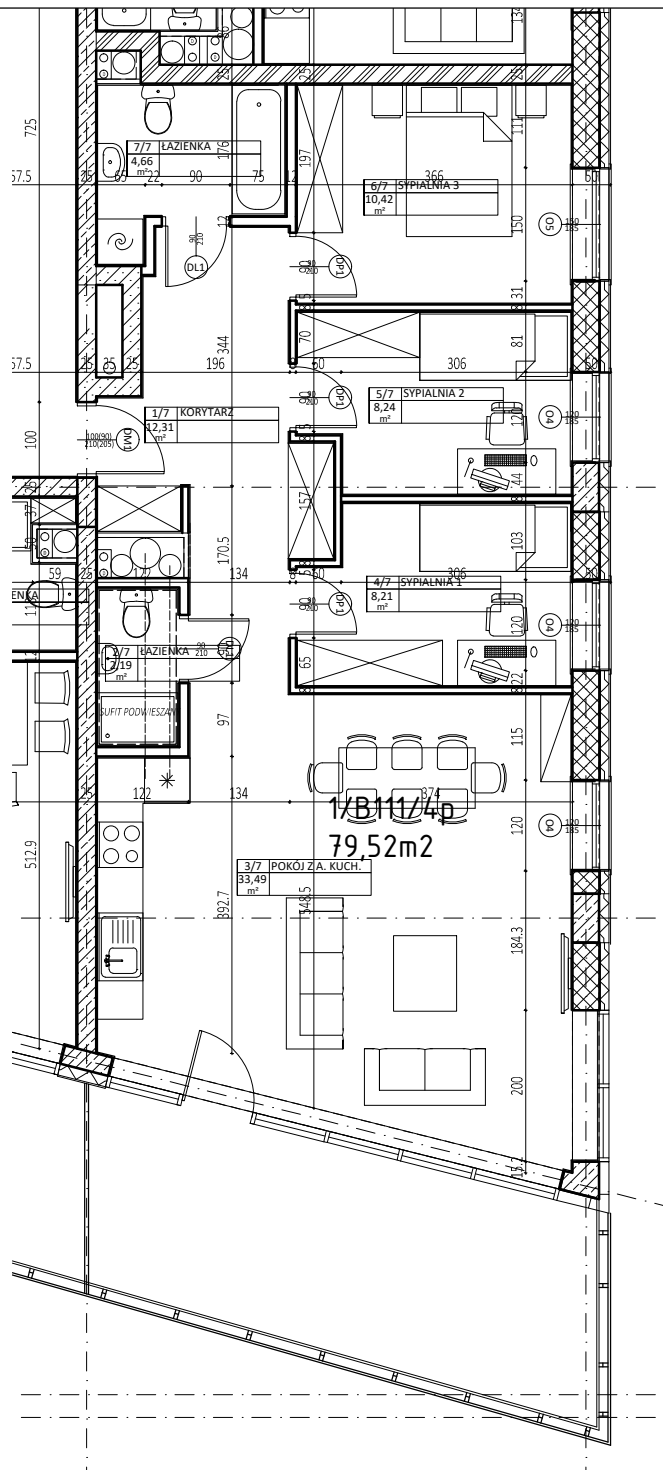

Uwagi:

- Lokalizacja elementów konstrukcji - stała.
- Lokalizacja pionów instalacji sanitarnych - stała.
- Lokalizacja, wielkość i podziały okien - stałe.
- Wymiary podano w świetle ścian bez wypraw tynkarskich i wykończeń
- Powierzchnie podano z uwzględnieniem (max 2cm) wypraw tynkarskich i wykończeń zgodnie z normą PN-ISO9836:1997

MIESZKANIE 1/B111/4p		
1/7	korytarz	12.31
2/7	łazienka	2.19
3/7	pokój dzienny z aneksem kuchennym	33.49
4/7	sydialnia 1	8.21
5/7	sydialnia 2	8.24
6/7	sydialnia 3	10.42
7/7	łazienka	4.66
	SUMA	79.52
TB111	taras/balkon/loggia	18.45

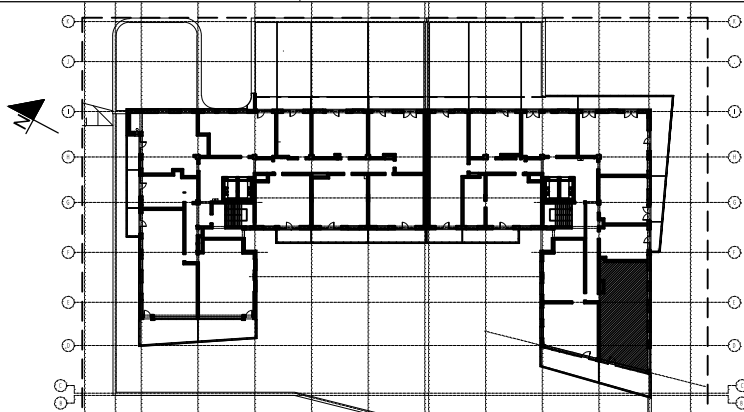

1/B111/4p

kondygnacja/klatka+numer mieszkania/iłość pokoi

79,52 m²

POWIERZCHNIA MIESZKANIA

OBIEKT BUDYNEK MIESZKALNY WIELORODZINNY Z HANDLEM I USŁUGAMI

PIĘTRO

1

ADRES Białystok ul. Jurowiecka

DATA 01.2017

SKALA 1:100

Projekt chroniony prawem autorskim Dz. U. nr 24 z 23 lutego 1994r. poz.83. WSZELKIE ZMIANY, POWIELANIE, WYKORZYSTYWANIE BEZ ZGODY AUTORA ZABRONIONE!

JEDNOSTKA PROJEKTOWA
ARCHITEKTON Pracownia Projektowa
Justyna Zalewska-Grycuk
ul. Pod Krzywą 25
15-258 Białystok
tel./fax 603 172 495
www.architektontpp.pl