


Uwagi:

- Lokalizacja elementów konstrukcji - stała.
- Lokalizacja pionów instalacji sanitarnych - stała.
- Lokalizacja, wielkość i podziały okien - stałe.
- Wymiary podano w świetle ścian bez wypraw tynkarskich i wykończeń
- Powierzchnie podano z uwzględnieniem (max 2cm) wypraw tynkarskich i wykończeń zgodnie z normą PN-ISO9836:1997

MIESZKANIE 1/B112/4p		
1/7	korytarz	14.45
2/7	łazienka	3.02
3/7	pokój dzienny z aneksem kuchennym	28.88
4/7	sypialnia 1	8.34
5/7	sypialnia 2	11.53
6/7	sypialnia 3	10.19
7/7	łazienka	5.86
	SUMA	82.27
TB112	taras/balkon/loggia	18.94

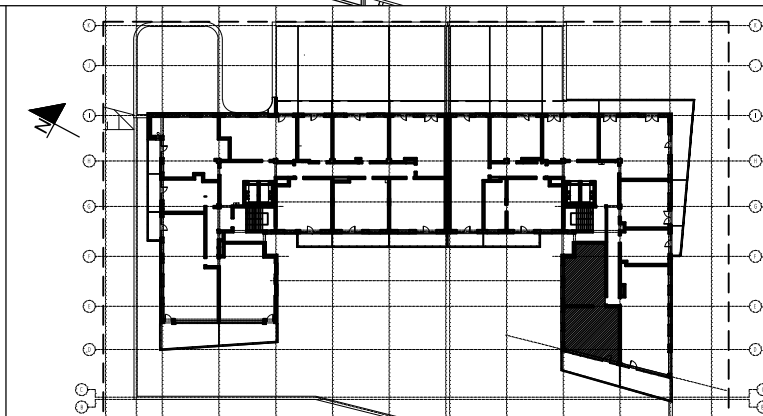


**APARTAMENTY
 JAGIELLOŃSKIE**

1/B112/4p

kondygnacja/klatka+numer mieszkania/ilość pokoi

82,27 m²

POWIERZCHNIA MIESZKANIA

OBIEKT BUDYNEK MIESZKALNY WIELORODZINNY Z HANDLEM I USŁUGAMI

PIĘTRO

1

ADRES Białystok ul. Jurowiecka

DATA 01.2017

SKALA 1:100

Projekt chroniony prawem autorskim Dz. U. nr 24 z 23 lutego 1994r. poz.83. WSZELKIE ZMIANY, POWIELANIE, WYKORZYSTYWANIE BEZ ZGODY AUTORA ZABRONIONE!

JEDNOSTKA PROJEKTOWA
 ARCHITEKTON Pracownia Projektowa
 Justyna Zalewska-Grycuk
 ul. Pod Krzywą 25
 15-258 Białystok
 tel./fax 603 172 495
 www.architektontpp.pl